
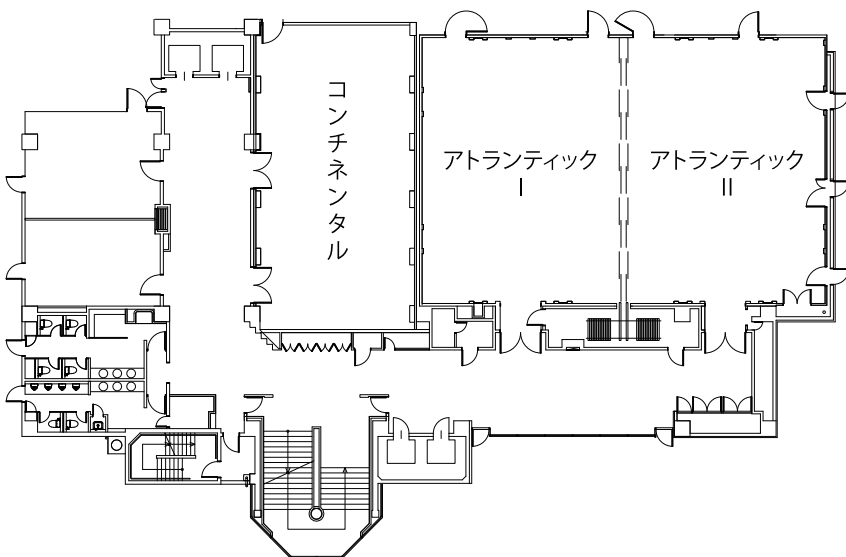


Banquet Room

大宴会場 アトランティック

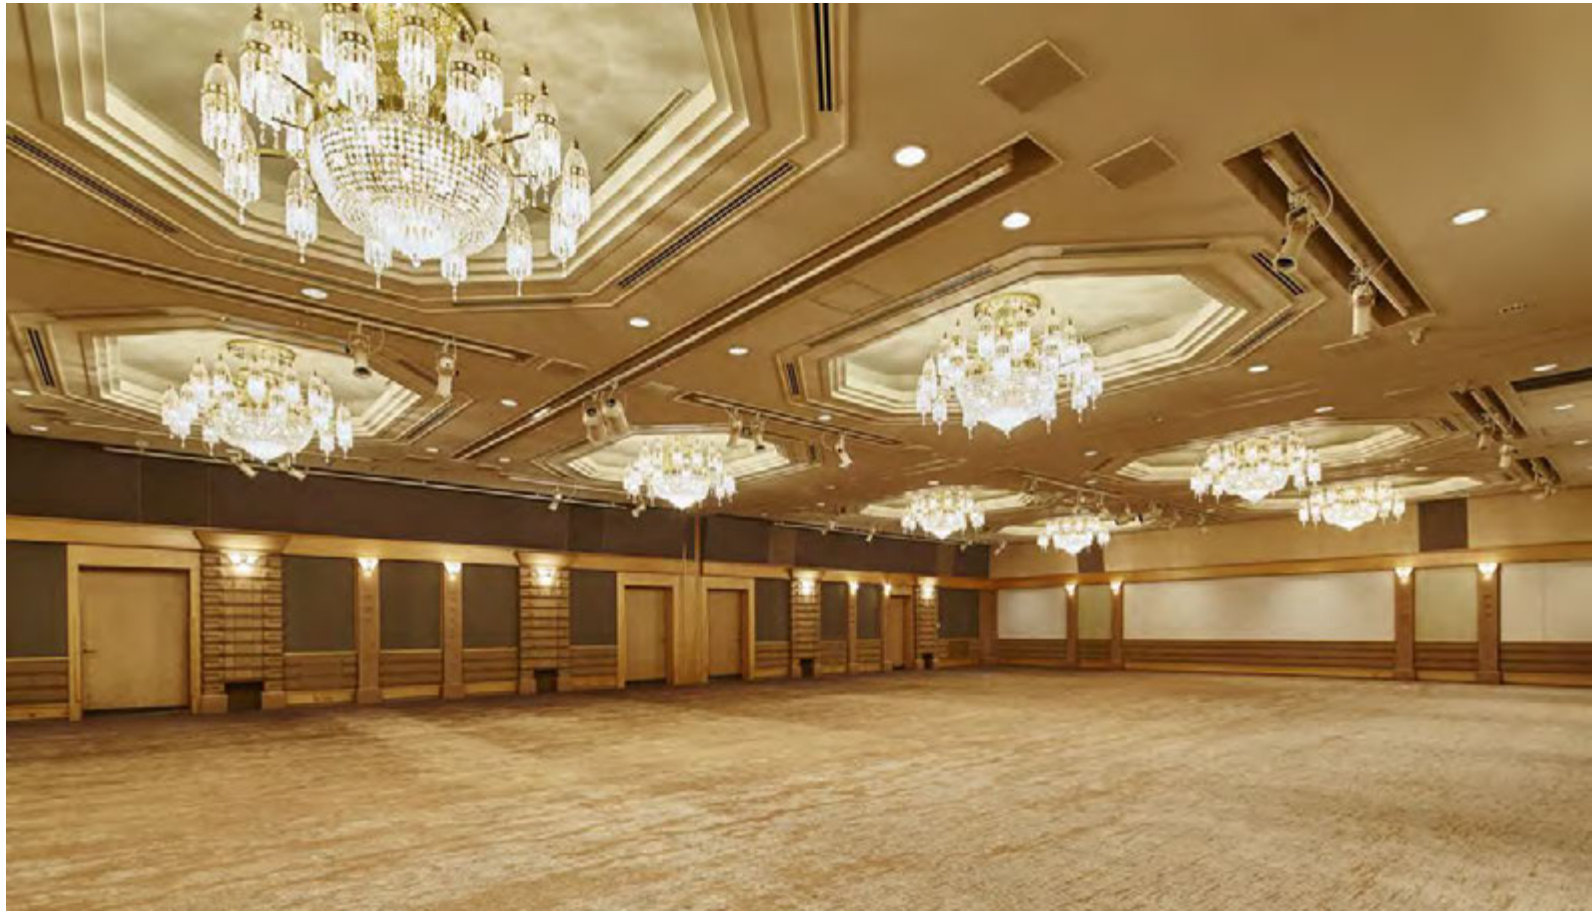

《アトランティック全》
広さ : 360 m²

《アトランティック I》
広さ : 180 m²


《アトランティック II》
広さ : 180 m²

天井高 : 3.8m


Plan

フロアプラン


アトランティック (半スパン)

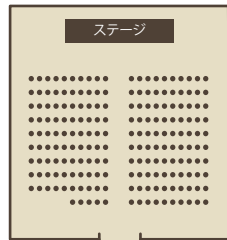


シアター 195 名

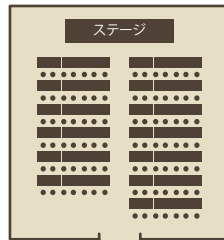


スクール 91 名

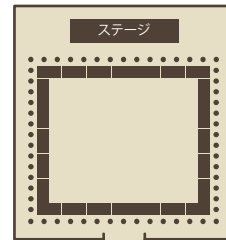


口の字 58 名

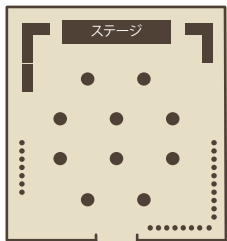

立食buffet 120 名

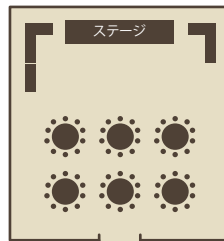


着席buffet 60 名

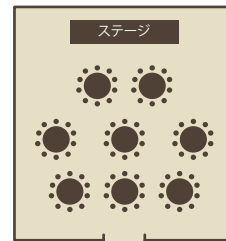


正餐 80 名


アトランティック (全)

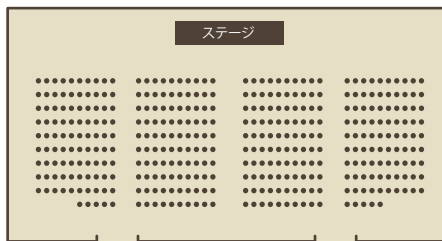


シアター 390 名

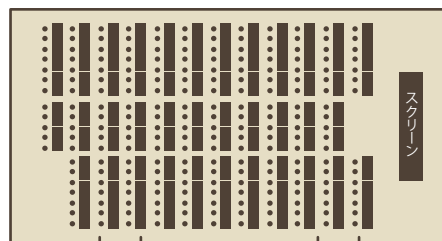


スクール 216 名

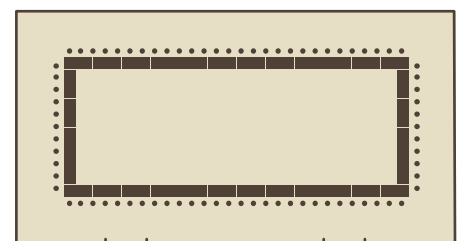


口の字 78 名

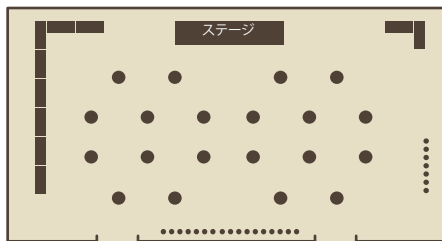

立食buffet 250 名

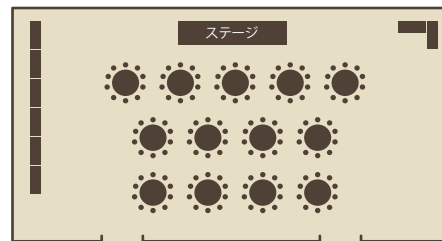

着席buffet 130 名

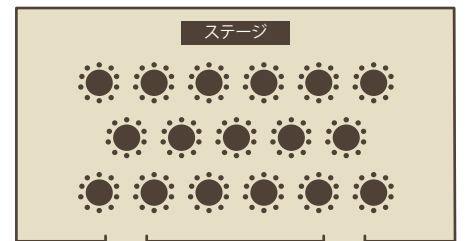

正餐 170 名