
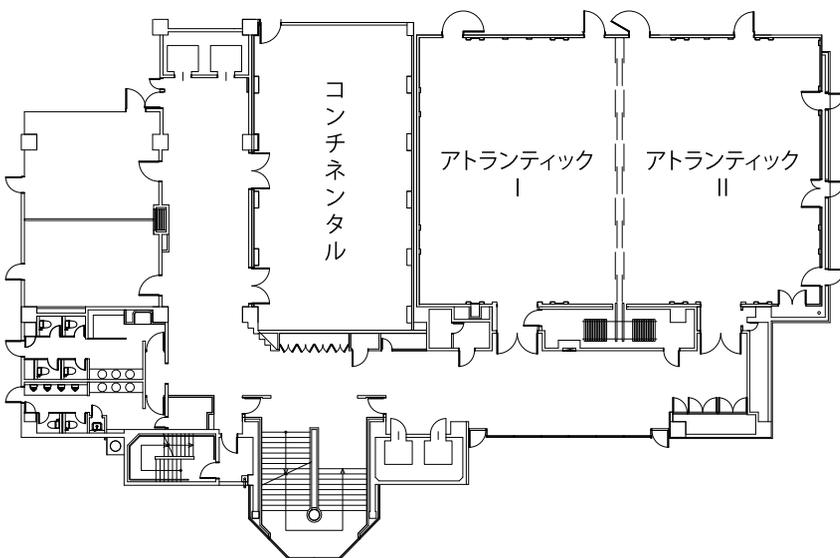


Banquet Room

大宴会場 アトランティック

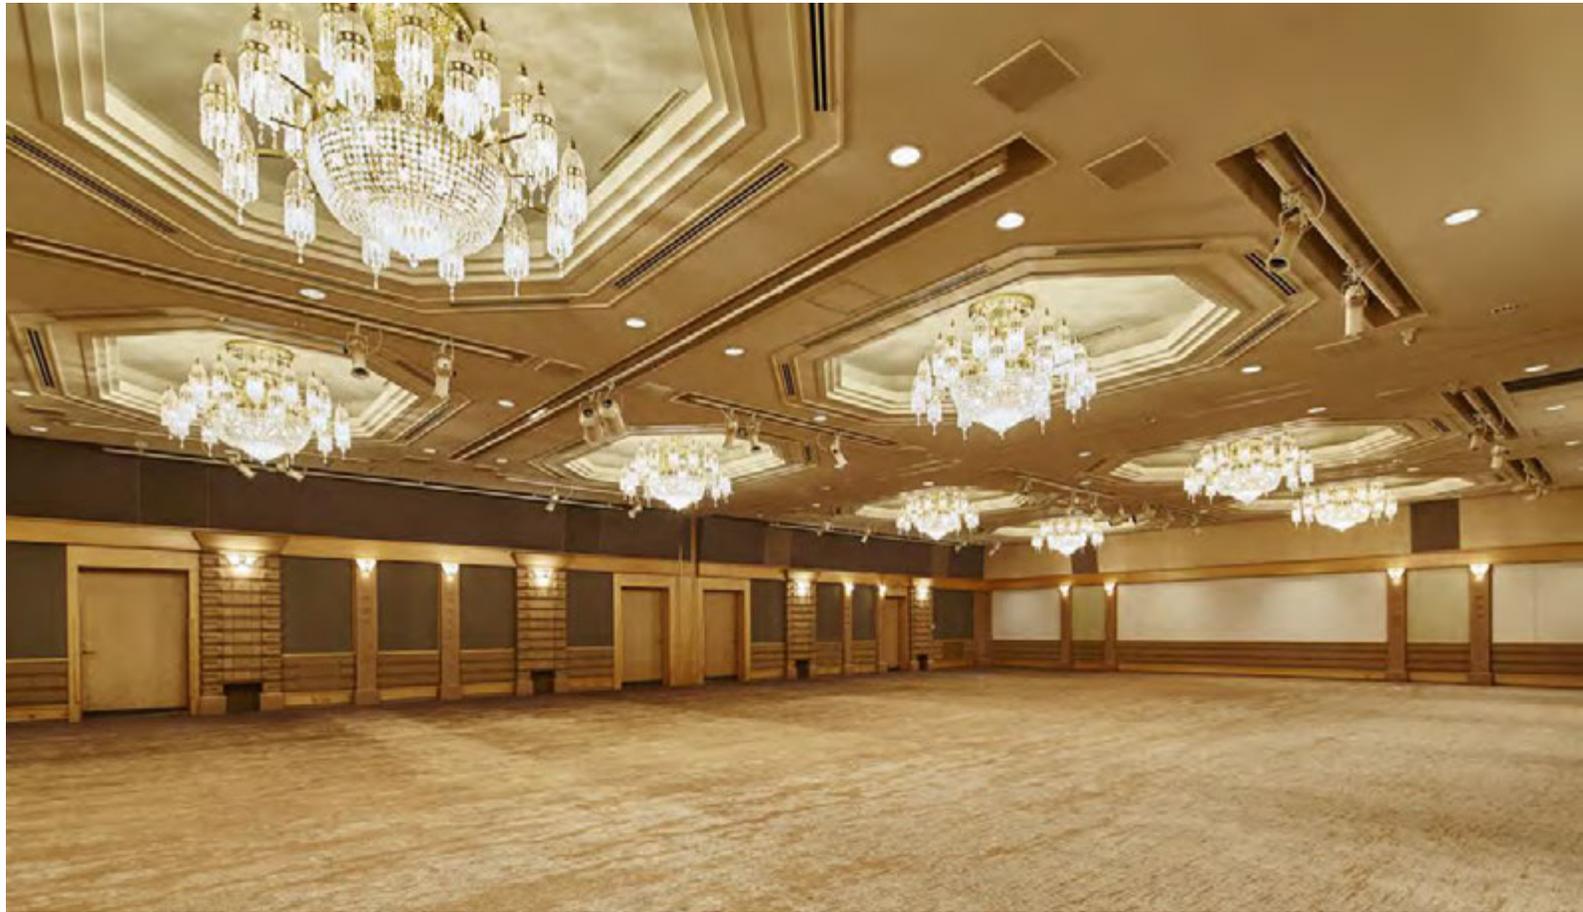

《アトランティック全》
広さ : 360 m²

《アトランティック I》
広さ : 180 m²


《アトランティック II》
広さ : 180 m²

天井高 : 3.8m


Plan

フロアプラン


アトランティック (半スパン)

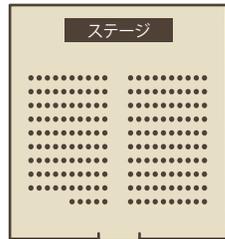


シアター 195 名

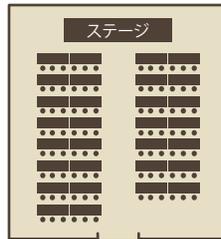


スクール 90 名

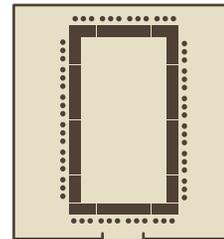


口の字 60 名

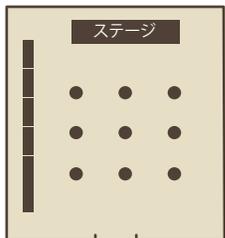

立食buffet 100 名

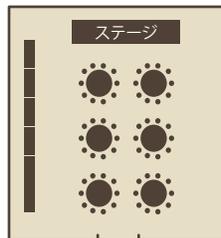


着席buffet 60 名

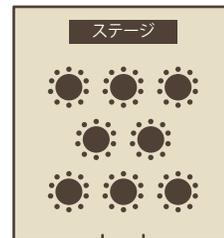


正餐 80 名


アトランティック (全)

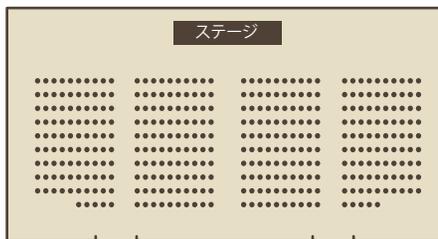


シアター 390 名

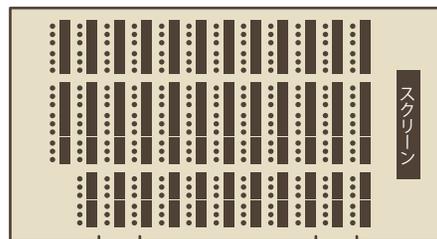


スクール 246 名

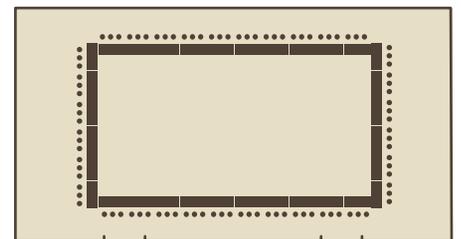


口の字 96 名

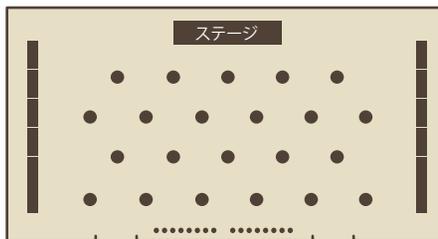

立食buffet 250 名

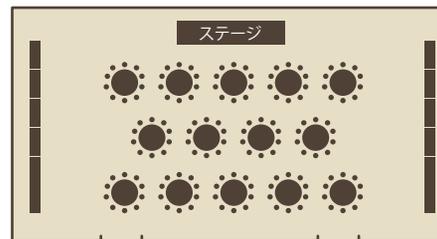

着席buffet 140 名

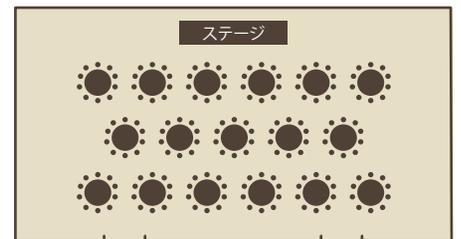

正餐 170 名